SOKOLOVSKÁ 105

1.NP

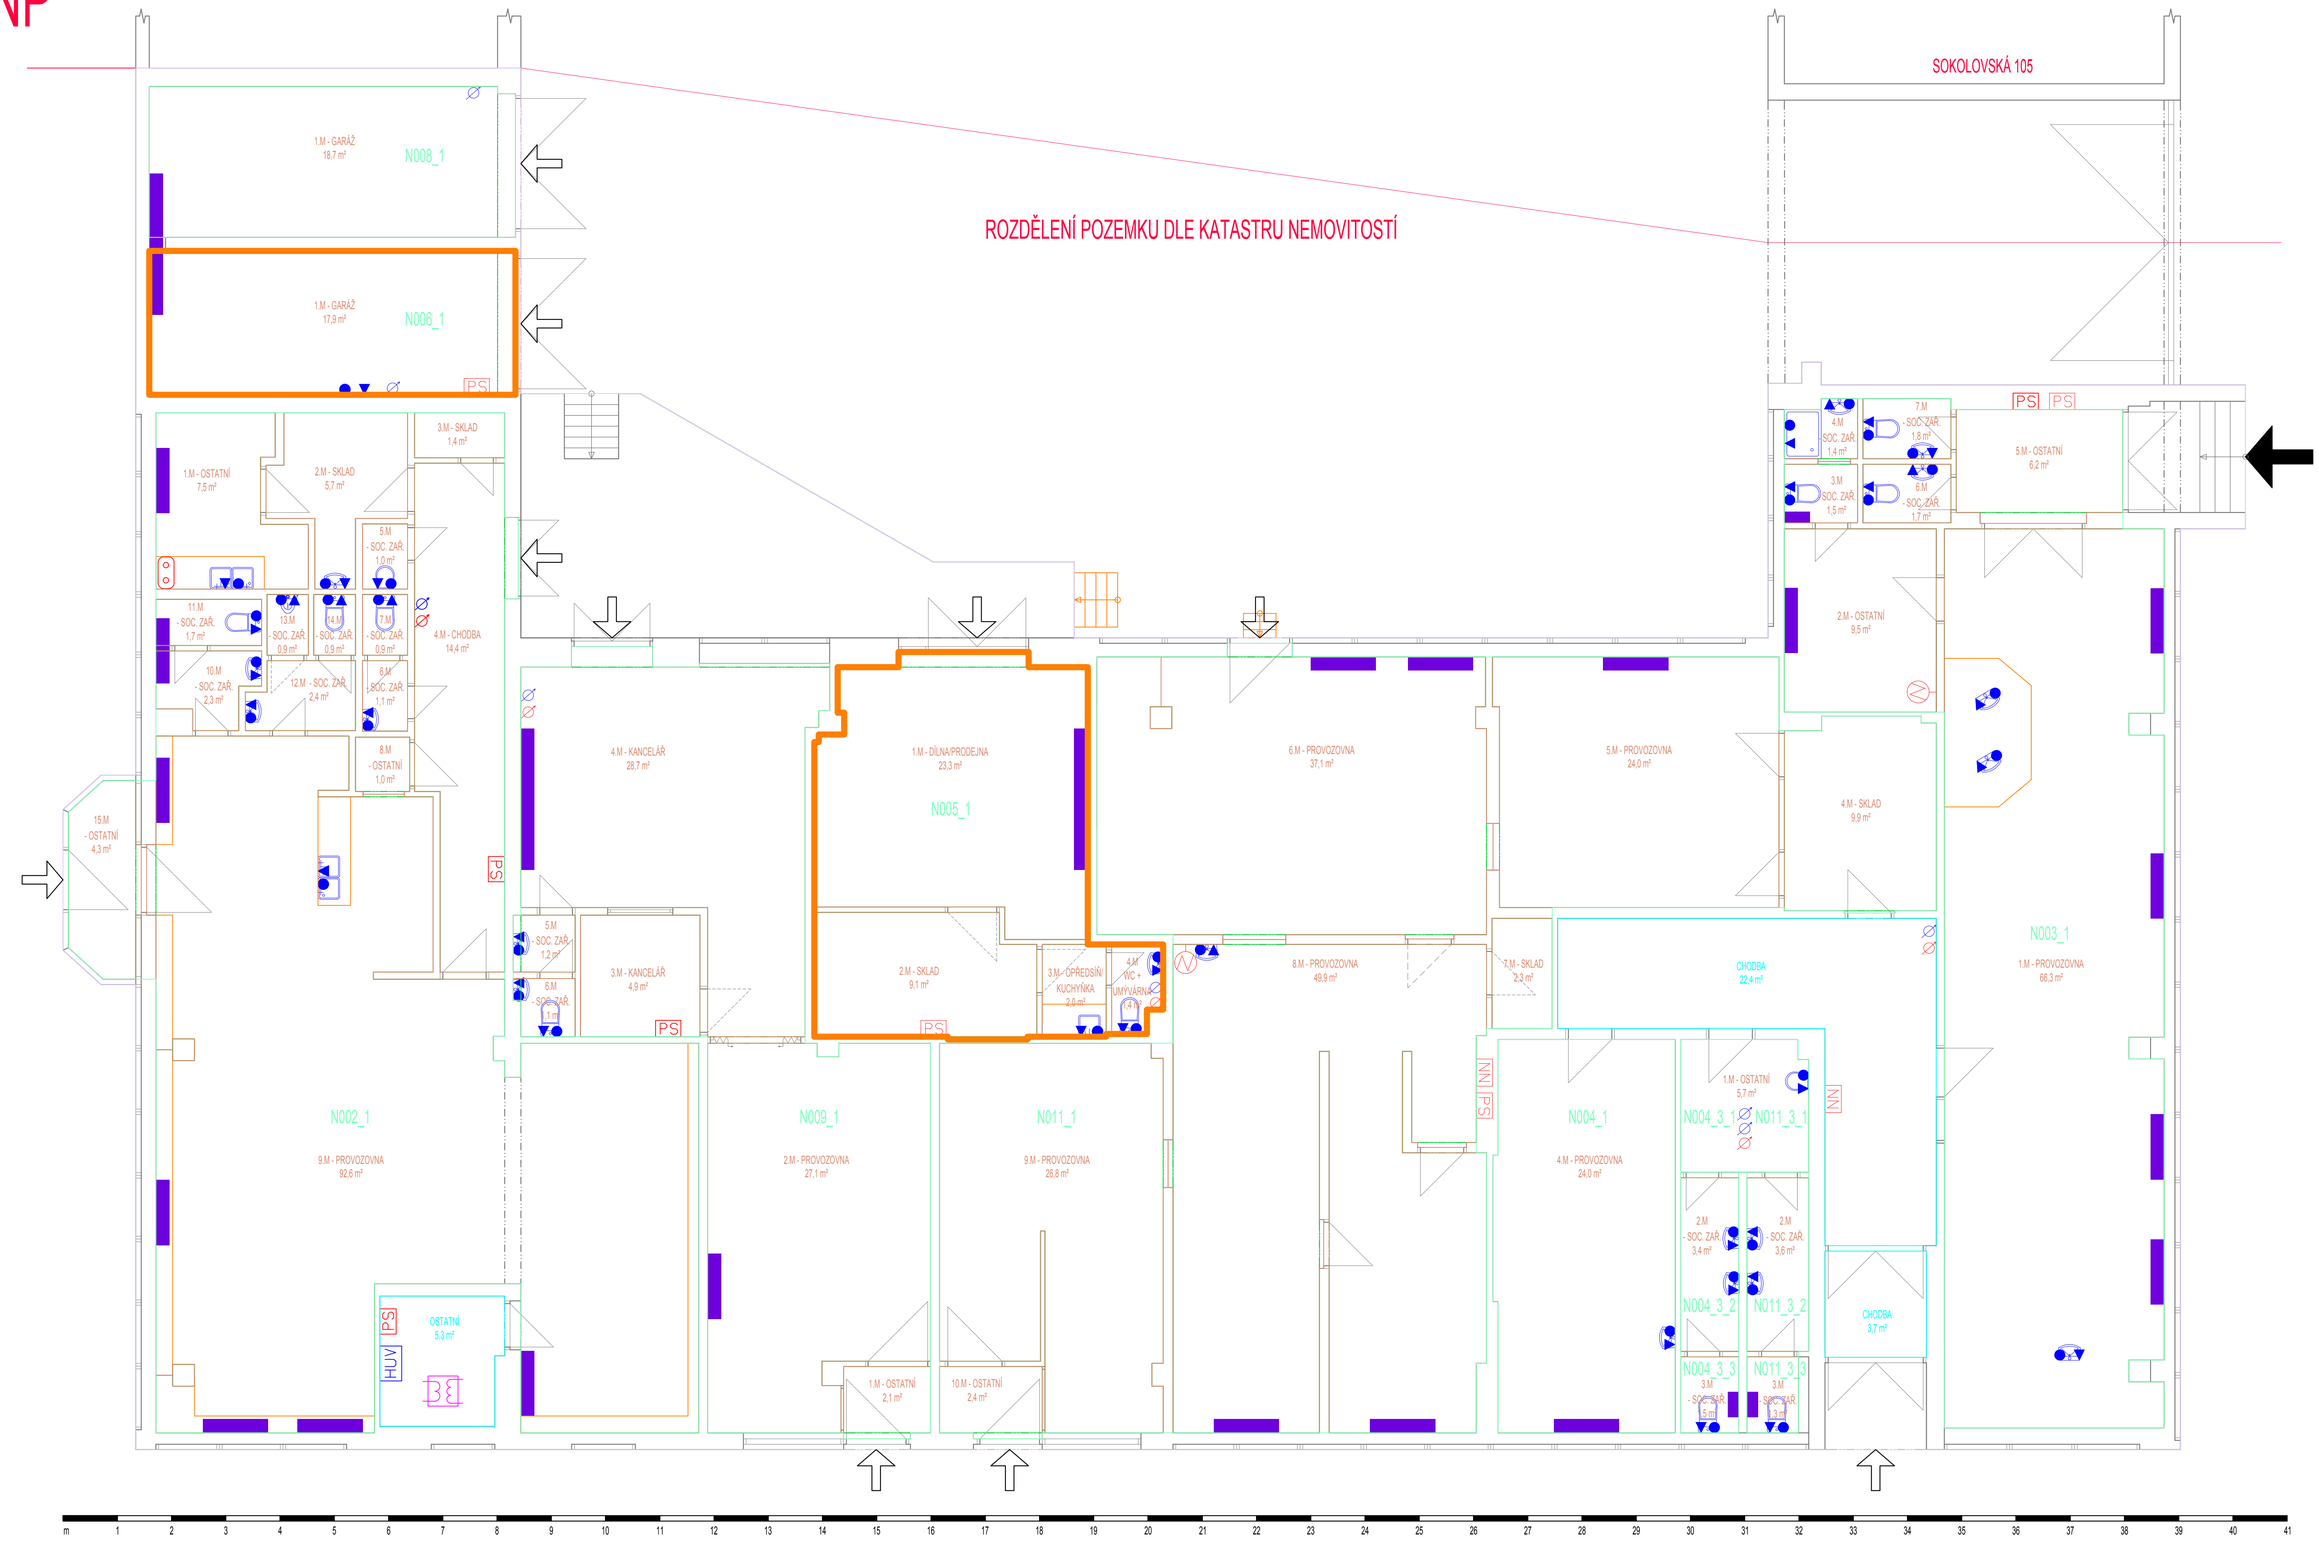

DATUM ZAMĚŘENÍ:	10/2016	Č. REVIZE:	1	DATUM REVIZE:	8.3.2017