


MS2 8,5/50

SAMOSTATNÁ
AKCE
ČEZ

SO 05

PLÁNOVANÁ DEVELOPERSKÁ
VÝSTAVBA DLE ÚZEMNÍ STUDIE ÚKR
MmP

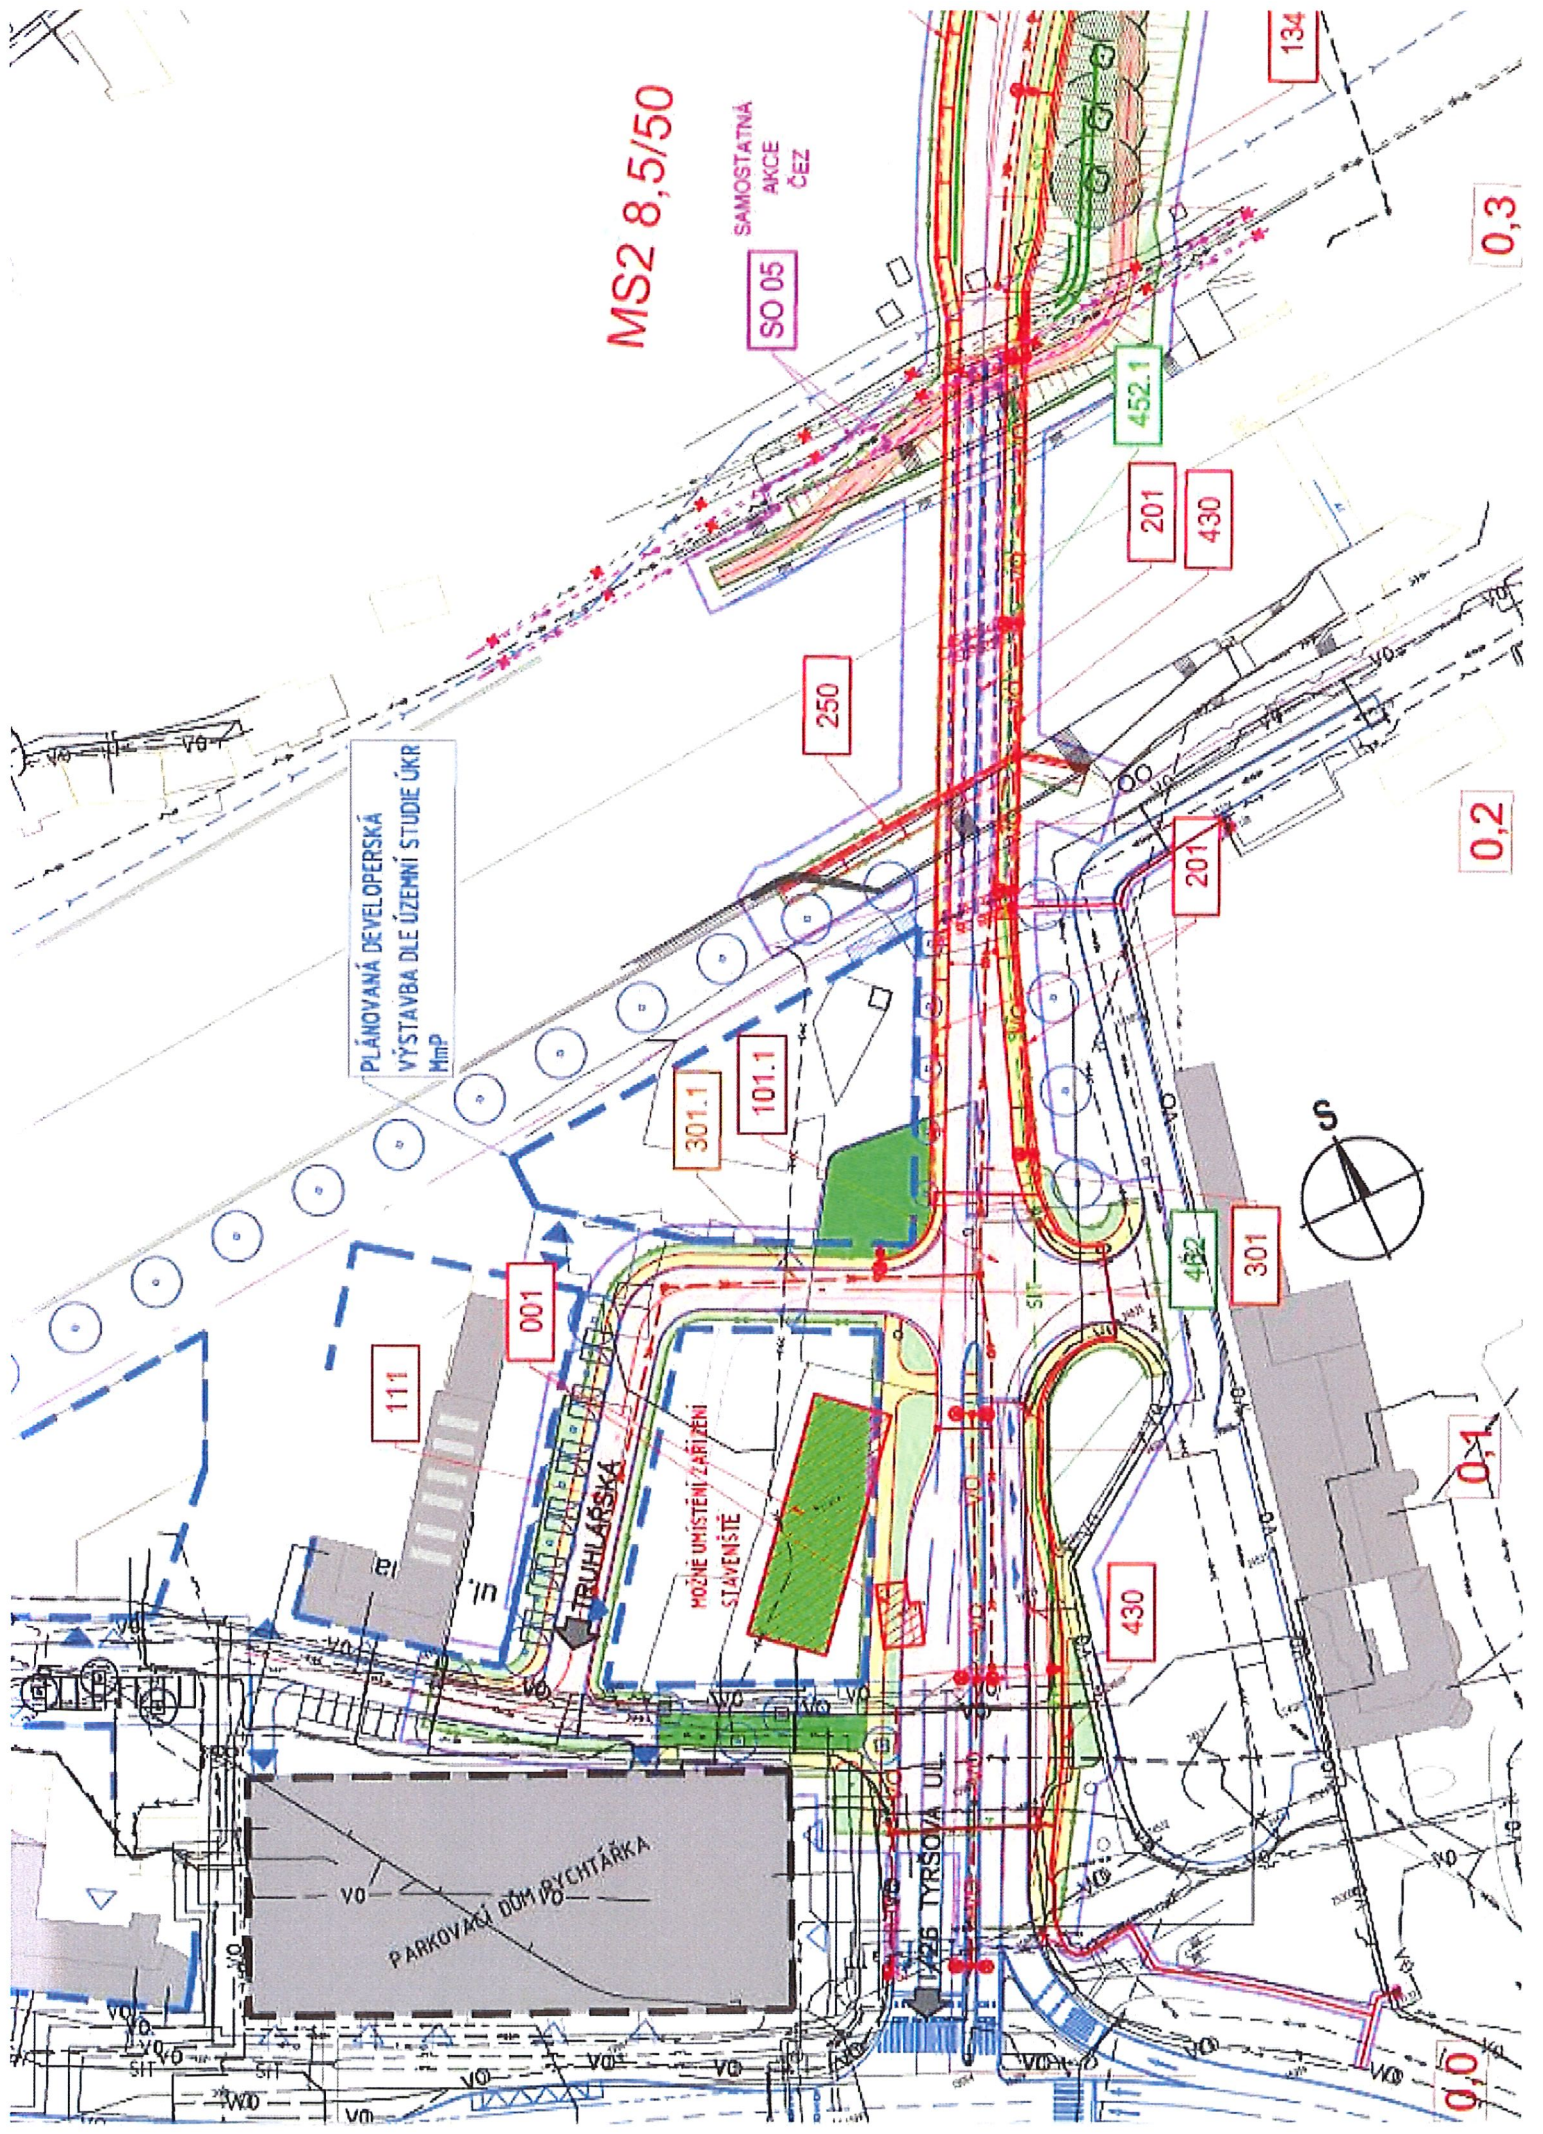

PARKOVACÍ DŮM BYCHTAŘKA

TRUHLARSKÁ

TYRŠOVA UL.

MOŽNÉ UMÍSTĚNÍ ZAŘÍZENÍ
STAVĚNÍŠTĚ

0,0

0,1

0,2

0,3

134

201

430

201

250

301.1

101.1

001

111

432

301

430

452.1