


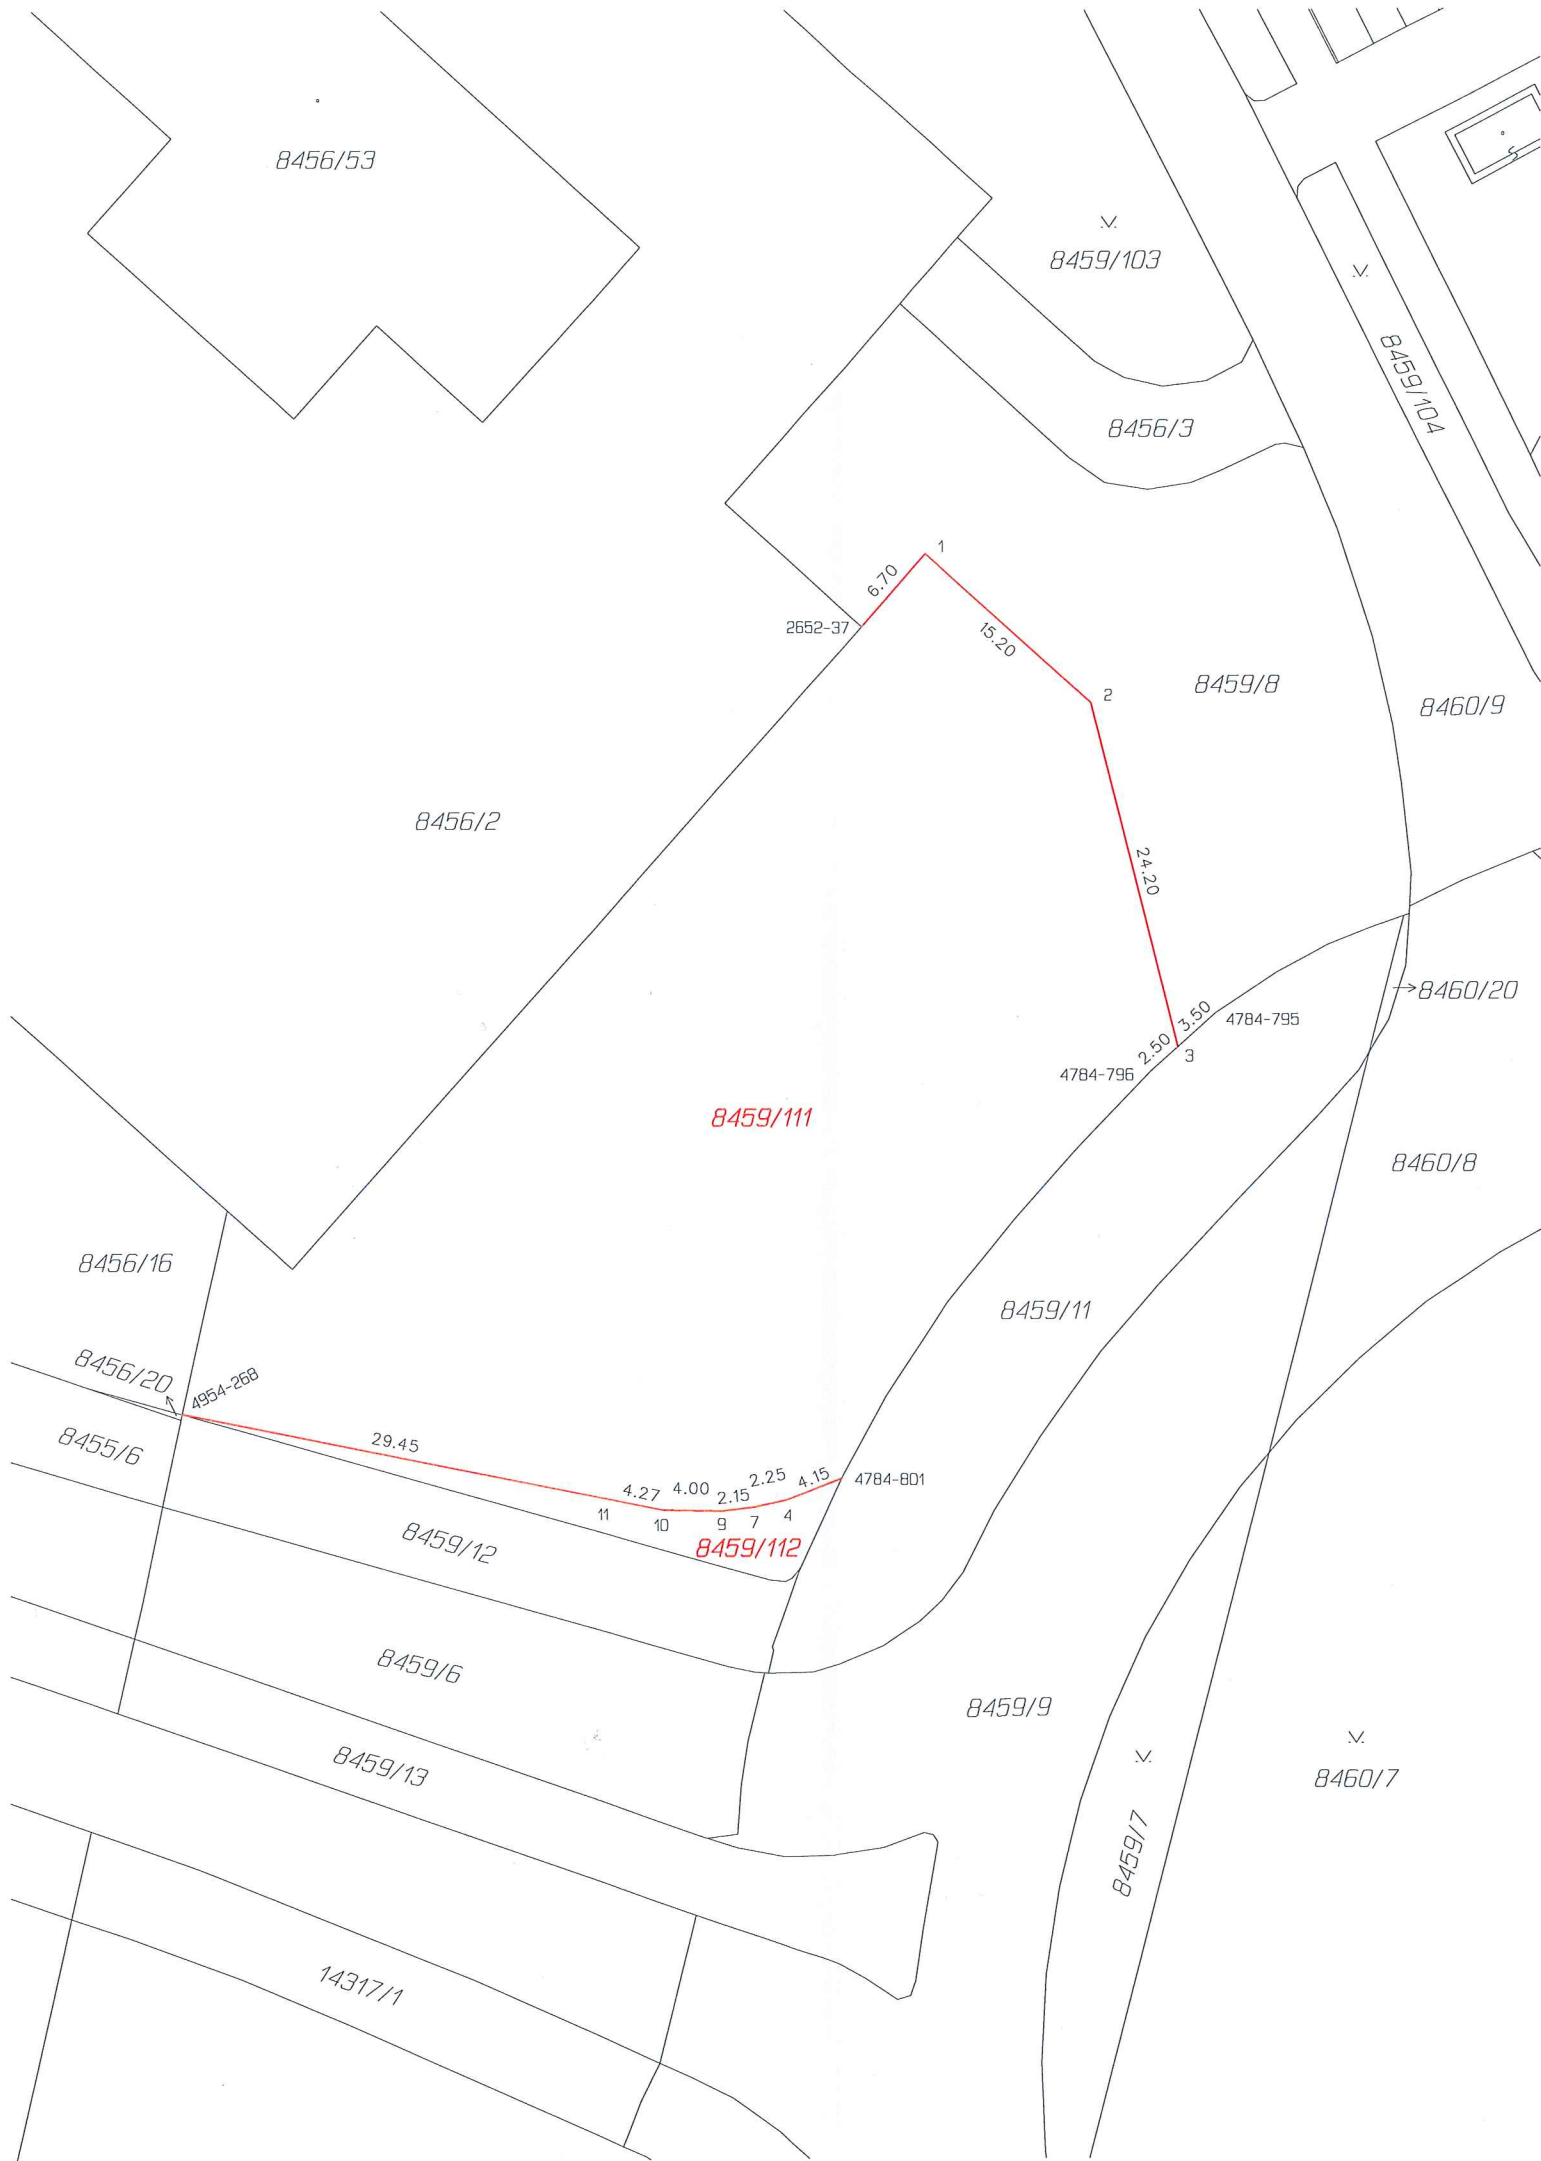

VÝKAZ DOSAVADNÍHO A NOVÉHO STAVU ÚDAJŮ KATASTRU NEMOVITOSTÍ														
Dosavadní stav				Nový stav										
Označení pozemku parc. číslem	Výměra parcely		Druh pozemku	Označení pozemku parc. číslem	Výměra parcely		Druh pozemku	Typ stavby	Způs. určení výměr	Porovnání se stavem evidence právních vztahů				
										Způsob využití	Díl přechází z pozemku označeného v		Číslo listu vlastnictví	Výměra dílu
	ha	m ²	katastru nemovitostí		dřívější poz. evidenci	ha					m ²			
8459/8	33	61	orná půda	8459/8	9	81	orná půda		2	8459/8	1	9	81	
				8459/111	22	90	orná půda		2	8459/8	1	22	90	
				8459/112		90	orná půda		2	8459/8	1		90	
	33	61			33	61								

Výkaz údajů o bonitovaných půdně ekologických jednotkách (BPEJ) k parcelám nového stavu													
Parcelní číslo podle		Kód BPEJ	Výměra			BPEJ na dílu parcely	Parcelní číslo podle		Kód BPEJ	Výměra		BPEJ na dílu parcely	
katastru nemovitostí	zjednodušené evidence		ha	m²			katastru nemovitostí	zjednodušené evidence		ha	m²		
8459/8		41400		9	81		8459/112		41400		90		
8459/111		41400		22	90								

Seznam souřadnic (S-JTSK)				
Č.bodu	Souřadnice pro zápis do KN			
	Y	X	Kód kv.	Poznámka
2652-37	824211.36	1071314.07	3	roh plotu
4784-795	824187.07	1071340.40	3	barva na obrubě
4784-796	824191.55	1071344.41	3	barva na obrubě
4784-801	824212.78	1071372.05	3	barva na obrubě
4954-268	824258.04	1071367.57	3	barva na obrubě
1	824206.98	1071309.19	3	doč.kolík-st.činn.
2	824195.62	1071319.30	3	doč.kolík-st.činn.
3	824189.69	1071342.75	3	barva na obrubě
4	824216.66	1071373.49	3	doč.kolík-st.činn.
7	824218.86	1071373.95	3	doč.kolík-st.činn.
9	824220.97	1071374.19	3	doč.kolík-st.činn.
10	824224.97	1071374.13	3	doč.kolík-st.činn.
11	824229.17	1071373.34	3	doč.kolík-st.činn.

GEOMETRICKÝ PLÁN pro rozdělení pozemku	Geometrický plán ověřil autorizovaný zeměměřický inženýr:	Stejnopis ověřil autorizovaný zeměměřický inženýr: 1
	Jméno, příjmení: Ing. Martin Novák	Jméno, příjmení: ING MARTIN NOVAK
	Číslo položky rejstříku autorizovaných zeměměřických inženýrů: 2464	Číslo položky rejstříku autorizovaných zeměměřických inženýrů: 2464
	Dne: 5. května 2025 Číslo: 114/2025	Dne: 13.5.2025 Číslo: 114/2025
Náležitosti a přesnosti odpovídá právním předpisům.		Tento stejnopis odpovídá geometrickému plánu v elektronické podobě uloženému v dokumentaci katastrálního úřadu.
Vyhotovitel: SVSmp Klatovská 10 a 12 Plzeň 301 00	Katastrální úřad souhlasí s očíslováním parcel.	Ověření stejnopisu geometrického plánu v listinné podobě.
Číslo plánu: 13736-25/2025	Iveta Sutnarová KÚ pro Plzeňský kraj KP Plzeň-město PGP 553/2025-405 2025.05.12 12:22:57 +02'00'	
Okres: Plzeň-město		
Obec: Plzeň		
Kat. území: Plzeň		
Mapový list: DKM, Plzeň 9-5/32		
Dosavadním vlastníkům pozemků byla poskytnuta možnost seznámit se v terénu s průběhem navrhovaných nových hranic, které byly označeny předepsaným způsobem: viz poznámka v seznamu souřadnic		